


BOECILLO
(VA537) 2ª MODIFICACION DEL PLAN PARCIAL “LA BARCA” (26/2/98)

INDICE DE PLANOS

1	SITUACION	1/5.000	1/10.000
2	ZONIFICACION: ESTADO PREVIO		1/2.000
3	ZONIFICACION: ESTADO MODIFICADO		1/2.000
4	PARCELA Nº121: ESTADO PREVIO		1/500
5	PARCELA Nº122: ESTADO PREVIO		1/500
6	PARCELA Nº121/122: ESTADO MODIFICADO		1/500
7	PARCELA Nº128: ESTADO PREVIO		1/500
8	PARCELA Nº128: ESTADO MODIFICADO		1/500
9	PARCELA Nº198: ESTADO PREVIO		1/500
10	PARCELA Nº198: ESTADO MODIFICADO		1/500
11	PARCELA Nº199: ESTADO PREVIO		1/500
12	PARCELA Nº199: ESTADO MODIFICADO		1/500
13	PARCELA Nº198 BIS: ESTADO MODIFICADO		1/500

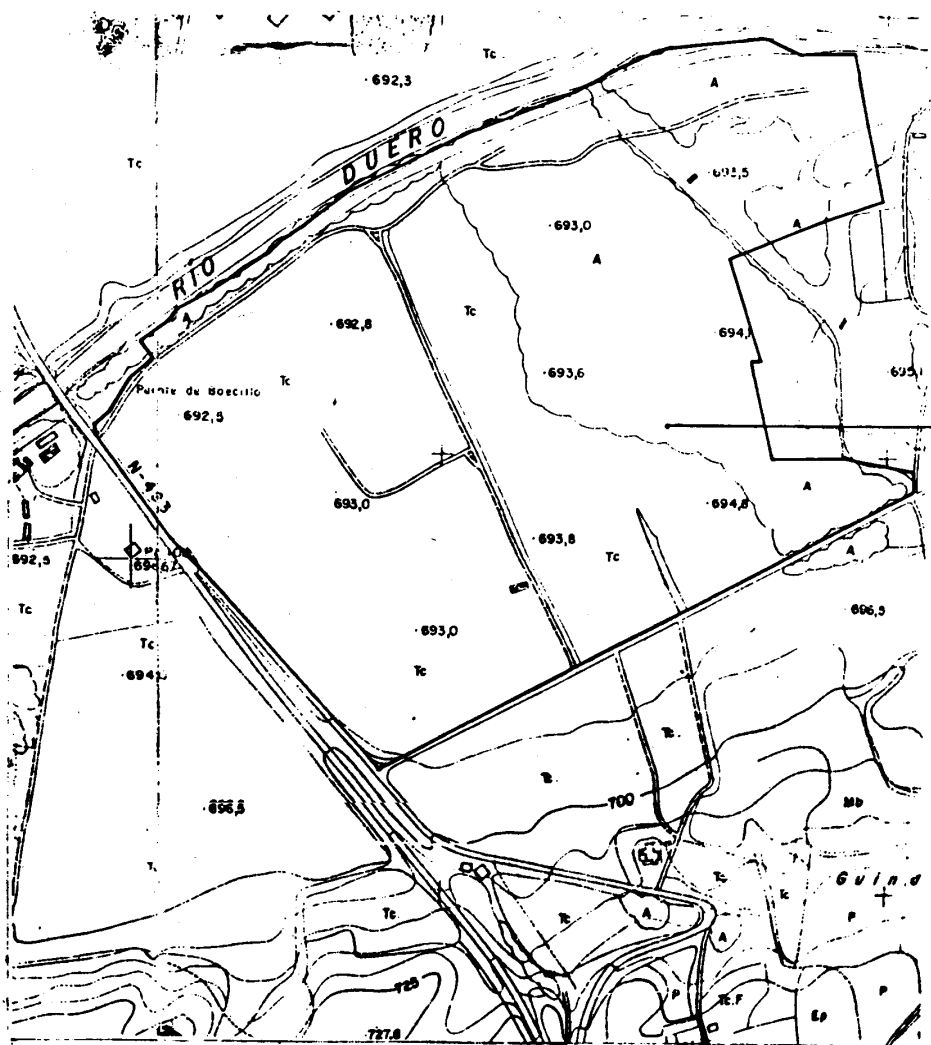

FOTOGRAFOMETRICO
E: 1:5000.





SITUACION

- SUELO URBANO
- SUELO URBANO CONDICIONADO A PLAN ESPECIAL
- SUELO APTO PARA URBANIZAR RESIDENCIAL
- SECTOR CAMPING
- SECTOR MIRALBA
- SECTOR LA BARCA
- SUELO APTO PARA URBANIZAR INDUSTRIAL
- PARQUE TECNOLÓGICO
- S1 SECTOR 1 - JUNTA DE CASTILLA Y LEÓN (30 Hm²)
- S2 SECTOR 2 - AYUNTAMIENTO DE BOECILLO (15 Hm²)
- SUELO NO URBANIZABLE COMUN
- SUELO NO URBANIZABLE DE ESPECIAL PROTECCION DE RIBERAS
- SUELO NO URBANIZABLE DE ESPECIAL PROTECCION DE MASAS FORESTALES
- SUELO NO URBANIZABLE DE ESPECIAL PROTECCION AGRICOLA
- ZONA DE AFECTON DE CARRETERA
- VIA PECUARIA

CATASTRAL

SITUACION

SITUACION Y ORDENACION SEGUN NORMAS SUBSIDIARIAS MUNICIPALES

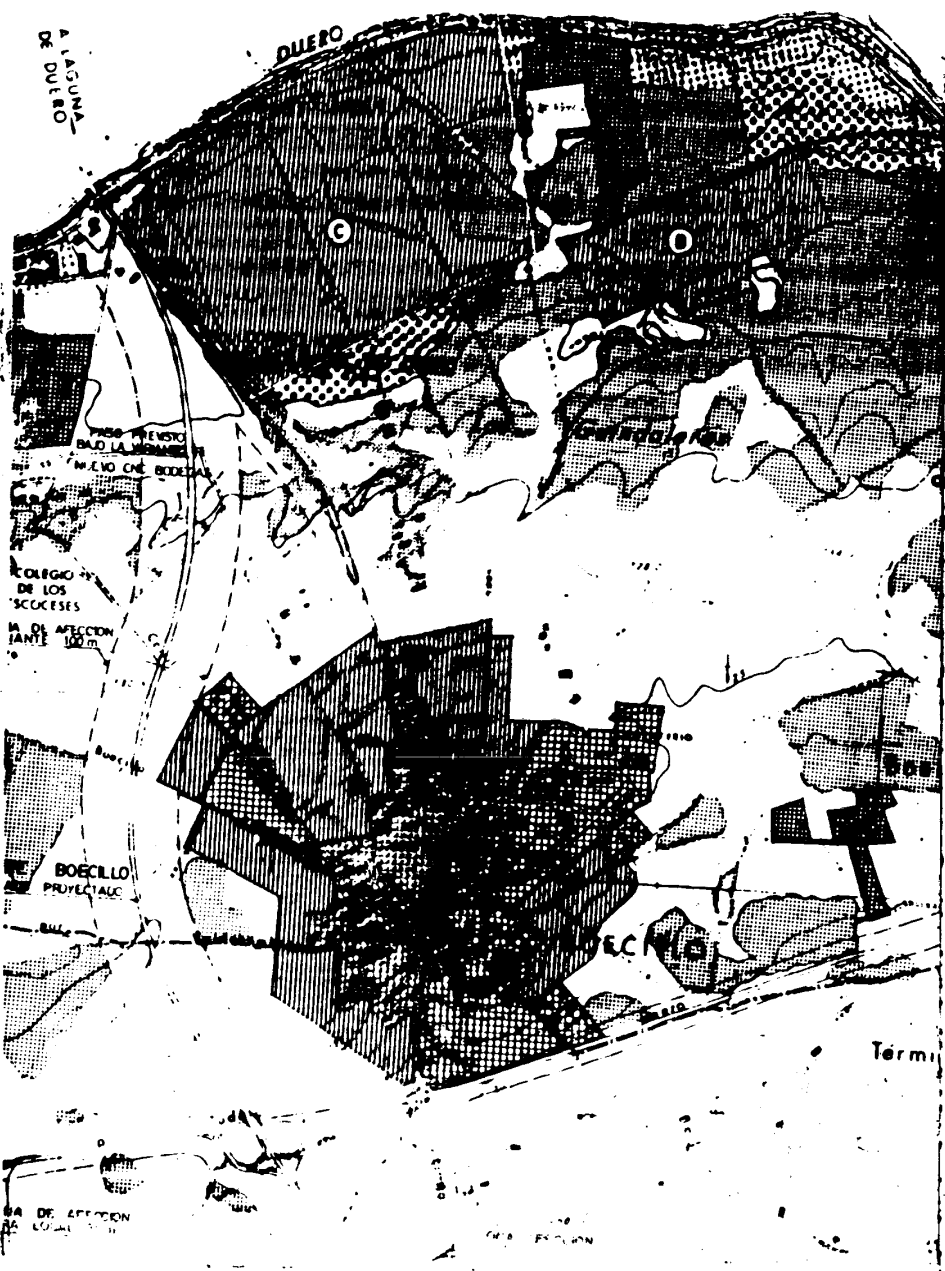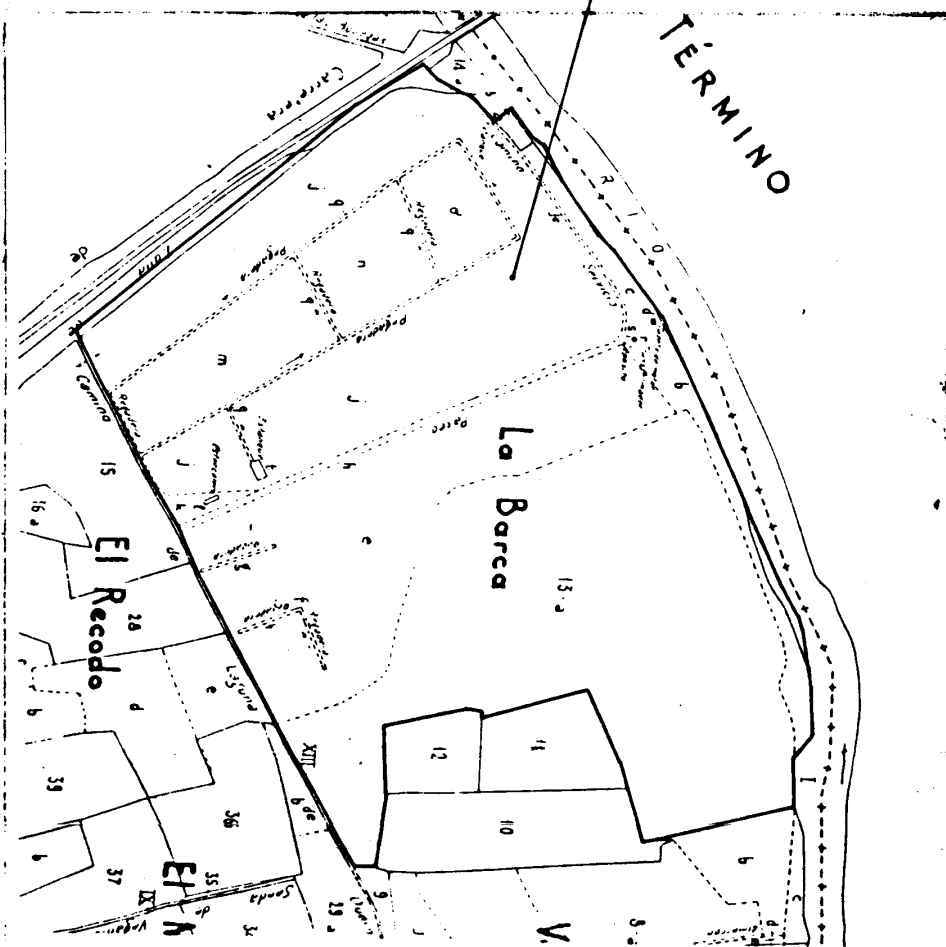

DECLARACION: Para hacer constar que el presente documento ha sido aprobado definitivamente por la Comisión Provincial de Urbanismo de Valladolid, en sesión celebrada el 28 FEB. 1998.


VISADO
18 JUL. 1997
DIRECCION DE VALLADOLID

JUNTA DE CASTILLA Y LEÓN
BOECILLO
26 ENE 1998
PASAJE A LA COMISIÓN PROVINCIAL

A. M.

E: 1:10.000.

TIPO DE PLANO:		1. PROYECTO		2ª MODIFICACION DEL PLAN PARCIAL DE LA BARCA		ARREZAGA Y CORRAL S.L.	
PLANO:		SITUACION		Nº 1		FECHA: JUNIO 97	
Escala:		1:5000		PROPIEDAD:		SITUACION:	
Escala:		1:10000		PASAJE A LA COMISIÓN PROVINCIAL		LOS ARQUITECTOS:	
Escala:		1:10000		PASAJE A LA COMISIÓN PROVINCIAL		ARREZAGA Y CORRAL S.L.	

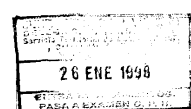

OILIGENCIA: Para hacer constar que el presente documento ha sido aprobado definitivamente por la Comisión Provincial de Urbanismo de Valladolid, en sesión celebrada el 26 FEB. 1994



Valladolid, - 9 JUL. 1994

El Presidente,

And. [Signature]



TPO DE PLANO:		PLANO:		2º MODIFICACION DEL PLAN PARCIAL DE LA BARCA		 ANEJAZA Y CORRAL S.L.	
AUTORIZACION: ESTADO PREVIO		FECHA:		PROYECTO:		LOS AUTORIZADOS:	
2		JUNIO 87		ESCALA: 1/25000		COMPLETA: AUTORIA CON CAL. 30 COMPLETA: AUTORIA CON CAL. 30 COMPLETA: AUTORIA CON CAL. 30 COMPLETA: AUTORIA CON CAL. 30	
TPO DE PLANO:		PLANO:		2º MODIFICACION DEL PLAN PARCIAL DE LA BARCA		 ANEJAZA Y CORRAL S.L.	

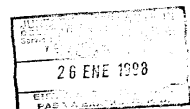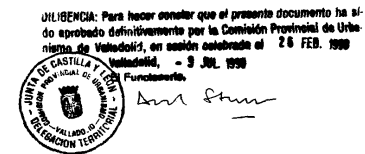

TPO DE PLANO:		2ª MODIFICACION DEL PLAN PARCIAL DE LA BARCA				AMERICA Y FONAL S.A. CALLE JUNON # 11, C.C. 1005 MILANES	
AUTORIZACION:		PROPIEDAD		SITUACION:		LOS AUTORES:	
PLANOS: ZONIFICACION: ESTADO MODIFICADO		FECHA: JUNIO 97		ESCALA: 1/2000		CANTON: AMBATO PROV. EL GUAYAS MUNICIPIO: BALNEARIO	
N°: 3		FECHA: JUNIO 97		ESCALA: 1/2000		CANTON: AMBATO PROV. EL GUAYAS MUNICIPIO: BALNEARIO	

CM
100 E 1:500

50

25

20

15

10

5

0

PARCELA Nº
SUPERFICIE

:121
:1115.0

NORMAS PARTICULARES ZONA UNIFAMILIAR AISLADA

Uso: Vivienda unifamiliar aislada

Altura máxima: 6.5 m

Posible torreón sobre la altura máxima inscrito en un cuadrado de 6 x 6 m máximo, con 4.30 m más sobre dicha altura máxima, hasta la cara superior del forjado de su techo

Cubierta inclinada como máximo 30° desde vuelo y elevación de alero, o peto de 1 m de altura máxima, conforme a ordenanza gráfica.

Nº de plantas máximo: semisótano + baja + 1ª + bajo cubierta (en zona de torreón + 2ª)

Ocupación máxima edificios: 40%



Proyección horizontal máxima de edificios: 50%

Retranqueos mínimos de las lindes: 5 m a linde de calle, 3 m. a resto.

Edificabilidad: máximo 0.4 m²/m²

Parcela mínima: 600 m² de superficie y 10 ml de frente a calle


Garage o plazas de aparcamiento: uno por cada 100 m² construidos o fracción, con un mínimo de dos plazas dentro de la parcela.

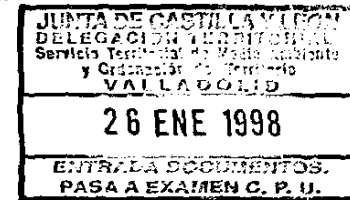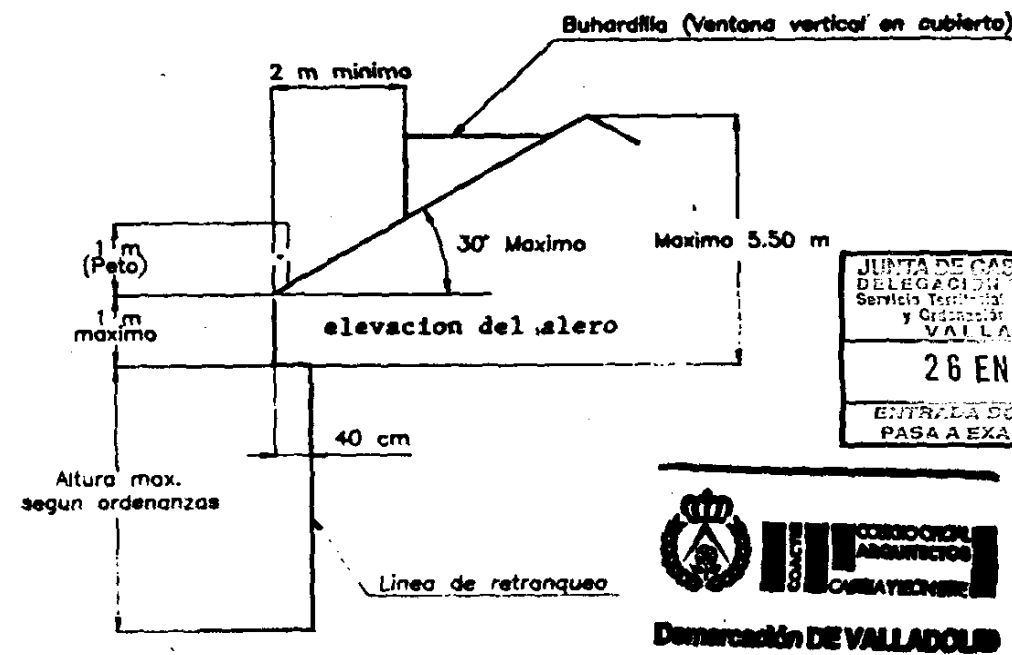


Demarcación DE VALLADOLID

ORDENANZA ALTURAS 18 JUL. 1997

VISADO

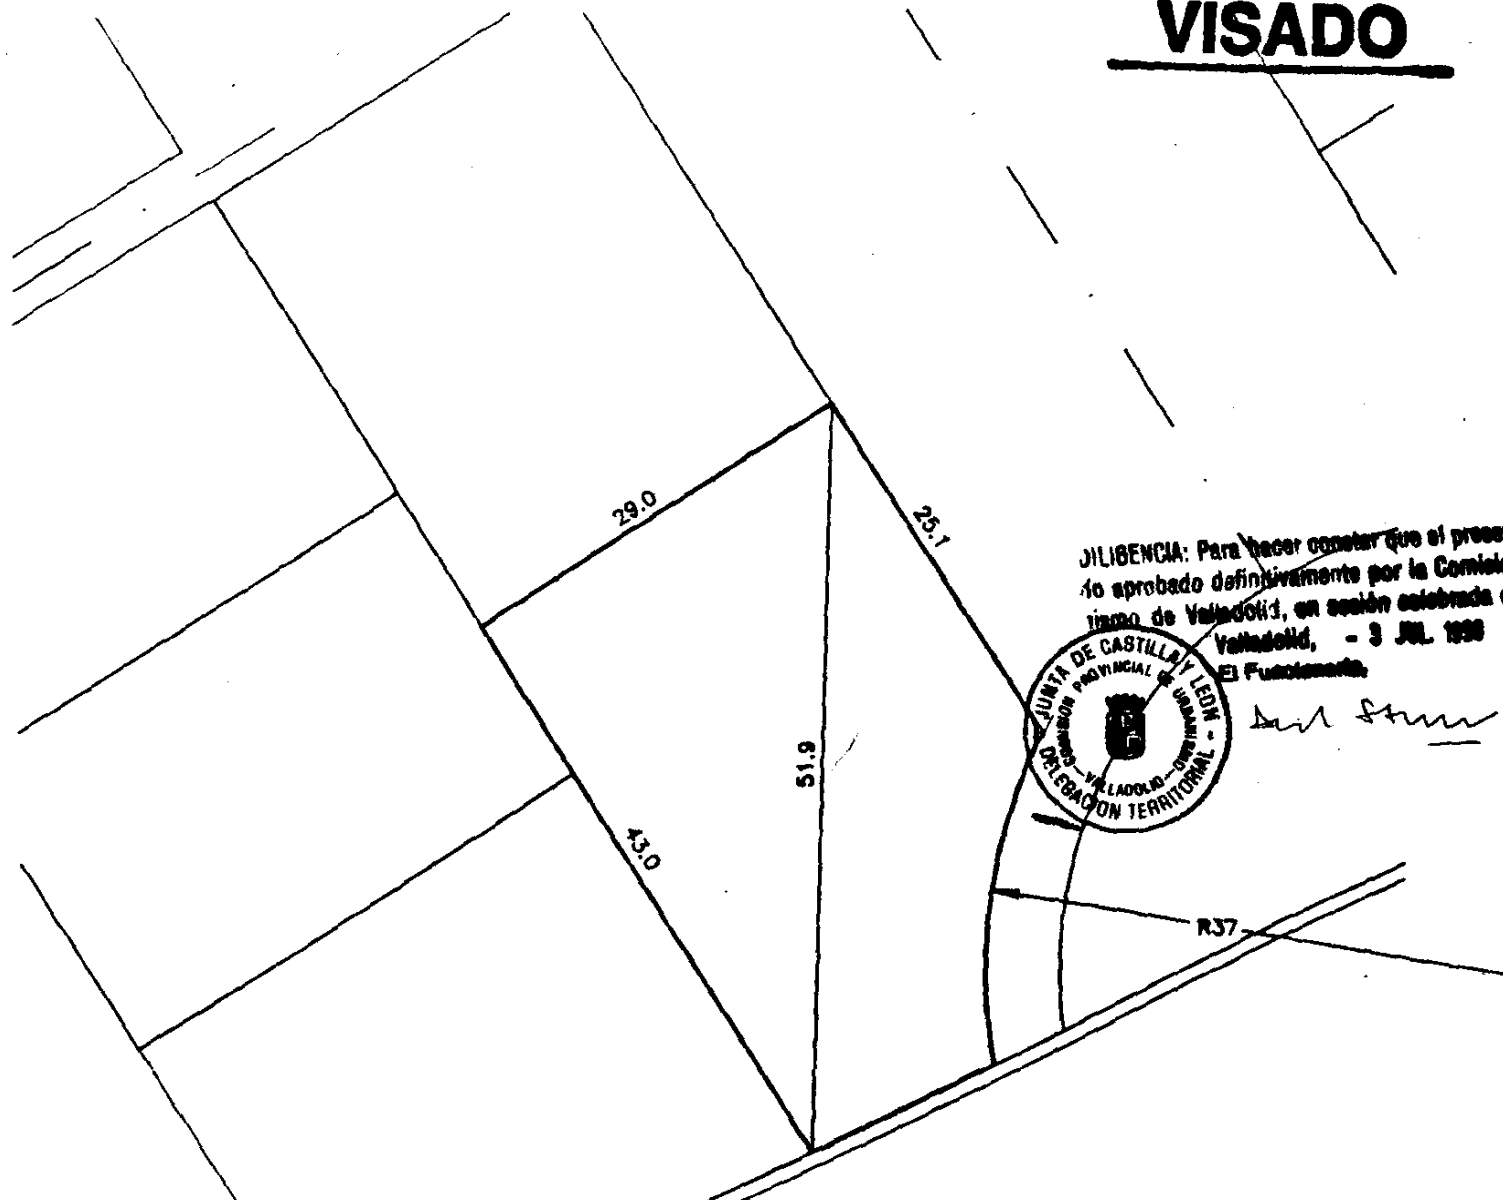


DECLARACIÓN: Para hacer constar que el presente documento ha sido aprobado definitivamente por la Comisión Provincial de Urbanismo de Valladolid, en sesión celebrada el 26 FEB. 1998
Valladolid, - 3 JUL. 1998
El Funcionario

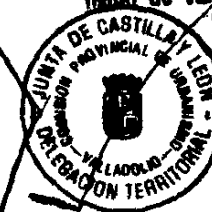

PROYECTO	PROPIEDAD	ESCALA: 1/500	FECHA: JUNIO 97	Nº: 4	TIPO DE PLANO:
2ª MODIFICACION DEL PLAN PARCIAL DE LA BARCA					
PARCELA Nº 121: ESTADO PREVIO					
LOS ARQUITECTOS: ANTONIO AREZAGA ESTEBAN, JUAN CARLOS PEREZ ARZUAGA, JUAN CARLOS PEREZ ARZUAGA, JUAN CARLOS PEREZ ARZUAGA					
CALLE ZURBA Nº 11, 1.º C. 47.001 VALLADOLID					

PARCELA Nº : 122
SUPERFICIE : 1041.8

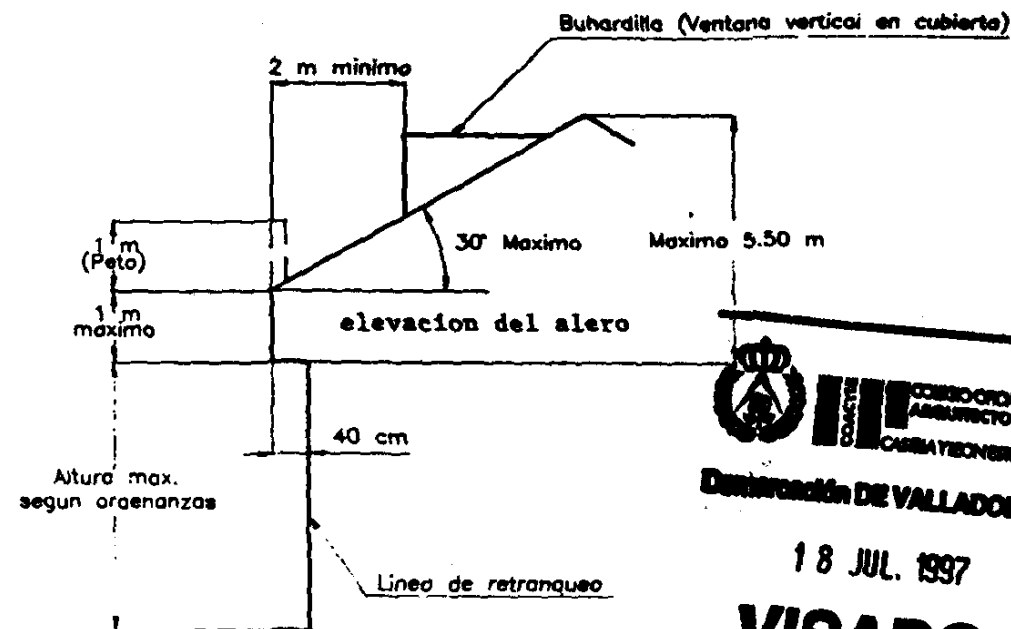

Delegación de VALLADOLID

18 JUL. 1997

VISADO

ORDENANZA ALTURAS

NORMAS PARTICULARES ZONA UNIFAMILIAR AISLADA

Uso: Vivienda unifamiliar aislada

Altura máxima: 6.5 m

Posible torreón sobre la altura máxima inscrito en un cuadrado de 6 x 6 m máximo, con 4.30 m más sobre dicha altura máxima, hasta la cara superior del forjado de su techo

Cubierta inclinada como máximo 30° desde vuelo y elevación de alero, o peto de 1m de altura máxima, conforme a ordenanza gráfica.

Nº de plantas máximo: semisótano +baja +1ª + bajo cubierta (en zona de torreón + 2ª)

Ocupación máxima edificios: 40%


Proyección horizontal máxima de edificios: 50%

Retranqueos mínimos de las lindes: 5 m a linde de calle, 3 m. a resto.


Edificabilidad: máximo 0.4 m²/m²

Parcela mínima: 600 m² de superficie y 10 ml de frente a calle

Garage o plazas de aparcamiento: uno por cada 100 m² construidos o fracción, con un mínimo de dos plazas dentro de la parcela.

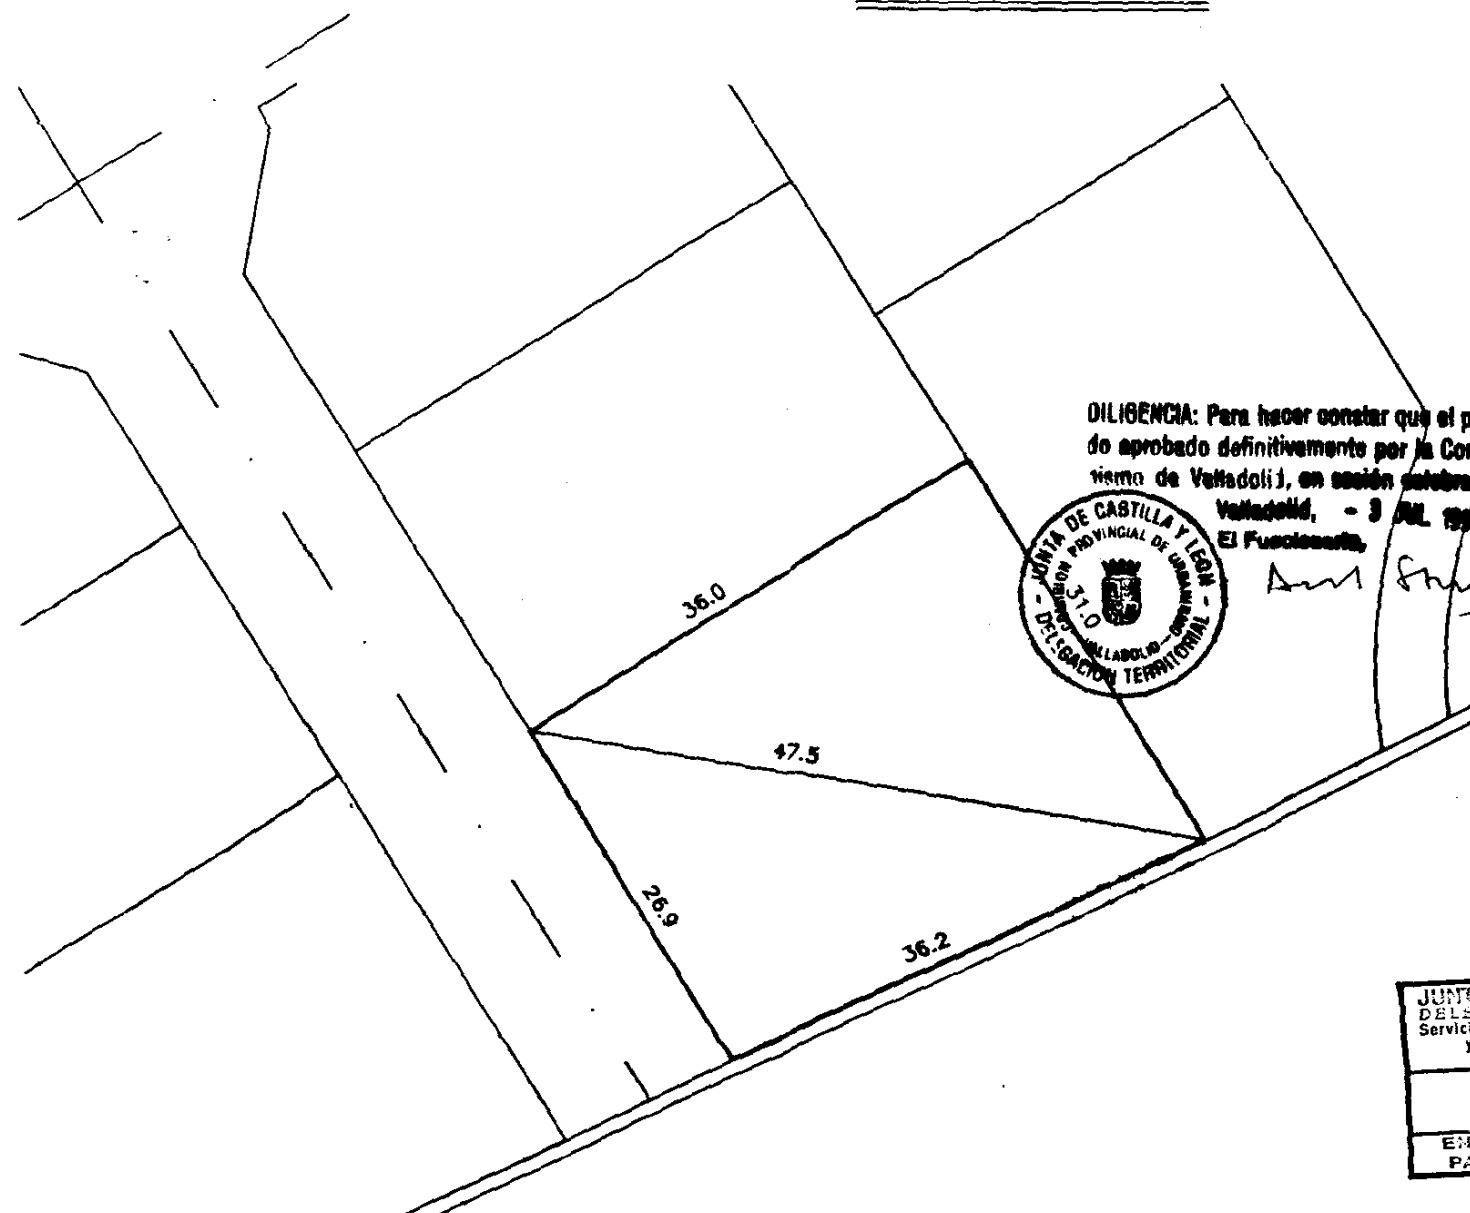

DILIGENCIA: Para hacer constar que el presente documento ha sido aprobado definitivamente por la Comisión Provincial de Urbanismo de Valladolid, en sesión celebrada el 26 FEB. 1998
Valladolid, - 3 JUL 1998
El Funcionario,

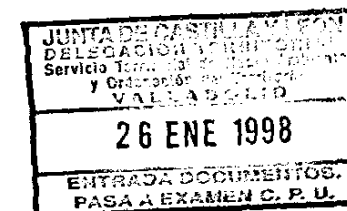

TIPO DE PLANO:	PROYECTO	2ª MODIFICACION DEL PLAN PARCIAL DE LA BARCA	PROYECTO	ESCALA:	1/500	FECHA:	JUNIO 97	Nº:	5
PLANO:	PARCELA Nº 122: ESTADO PREVIO	SITUACIÓN:		PROYECTO:	PROYECTO:	PROYECTO:	PROYECTO:	PROYECTO:	PROYECTO:
AUTOR: ARQUITECTO: JUAN CORRAL FERNÁNDEZ		



ORDENANZA ALTURAS

DILIGENCIA: Para hacer constar que el presente documento ha sido aprobado definitivamente por la Comisión Provincial de Urbanismo, de Valladolid, en sesión celebrada el **26 FEB. 1966**
Valladolid, - 5 JUL. 1966
El Presidente,
[Firma]




~~Callahan, - 3 JUL 1968~~

5

36.00

10

47,50

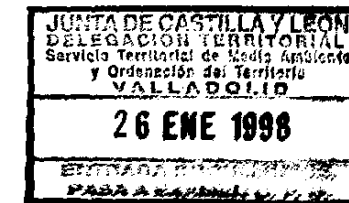

PARCELA N° 121/122-ESTADO MODIFICADO	N° 6	FECHA Julio 87	ESCALA 1/500	PROYECTO	SITUACION	LOS ARQUITECTOS ARMANDO ARIZAGA ESTEBAN JUAN CORRAL FERNANDEZ	ARIZAGA Y CORRAL S.A. CALLE ZURBARAN 12, T. 2 47.091 MALDONADO
2ª MODIFICACION DEL PLAN PARCIAL DE LA BARCA							

CM
100 E 1:500

50

25

20

15

10

5

0

PARCELA Nº
SUPERFICIE

: 128
: 1199.5

NORMAS PARTICULARES ZONA UNIFAMILIAR AISLADA

Uso: Vivienda unifamiliar aislada

Altura máxima: 6.5 m

Posible torreón sobre la altura máxima inscrito en un cuadrado de 6 x 6 m máximo, con 4.30 m más sobre dicha altura máxima, hasta la cara superior del forjado de su techo

Cubierta inclinada como máximo 30° desde vuelo y elevación de alero, o peto de 1 m de altura máxima, conforme a ordenanza gráfica.

Nº de plantas máximo: semisótano + baja + 1ª + bajo cubierta (en zona de torreón + 2ª)

Ocupación máxima edificios: 40%



Proyección horizontal máxima de edificios: 50%

Retranqueos mínimos de los lindes: 5 m a linde de calle, 3 m. a resto.

Edificabilidad: máximo 0.4 m²/m²

Parcela mínima: 600 m² de superficie y 10 ml de frente a calle

Garage o plazas de aparcamiento: uno por cada 100 m² construidos o fracción, con un mínimo de dos plazas dentro de la parcela.

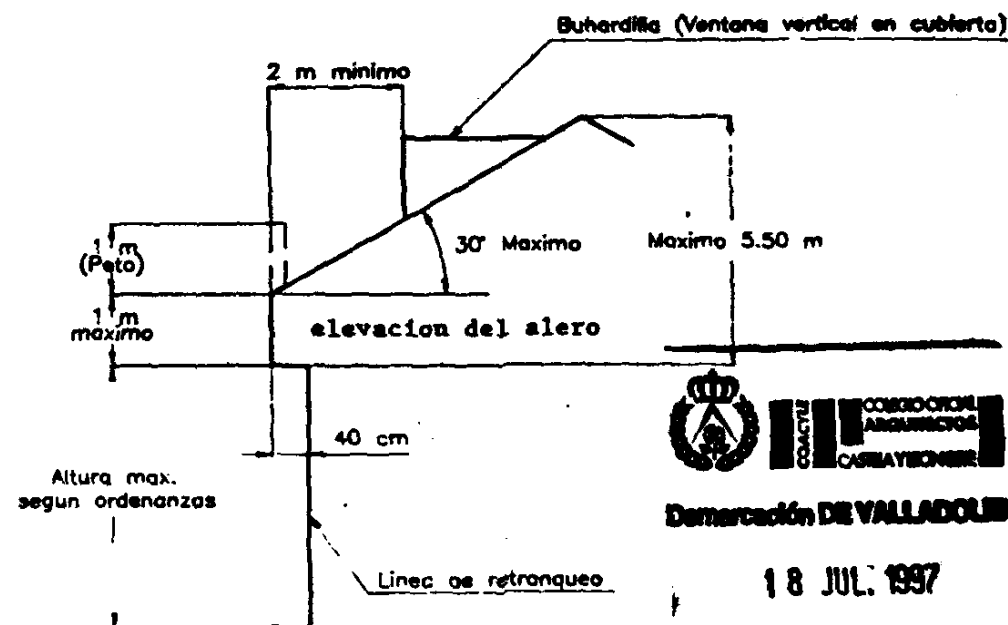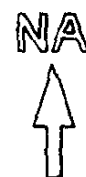

ORDENANZA ALTURAS


VISADO

18 JUL 1997

DILIGENCIA: Para hacer constar que el presente documento ha sido aprobado definitivamente por la Comisión Provincial de Urbanismo de Valladolid, en sesión celebrada el 26 FEB. 1998

Valladolid, - 9 JUL 1998

El Funcionario

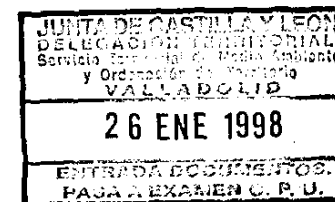

TIPO DE PLANO:

PROYECTO

2ª MODIFICACION DEL PLAN PARCIAL DE LA BARCA

ARQUITECTA Y COMPAÑIA S.L.
C/SE ZURRA Nº 11, 1.º C
47.001 VALLADOLID

LOS ARQUITECTOS:

ARQUITECO ADRIANO GARCIA VALLER
BOCULO (VALLADOLID)

SITUACION:

PROPIEDAD:

ESCALA:

1/500

FECHA:

7



PARCELA Nº 128: ESTADO PREVIO

PLANO:

PARCELA Nº 128: ESTADO PREVIO

A. J. M.

PARCELA N° : 128
SUPERFICIE : 1199,5

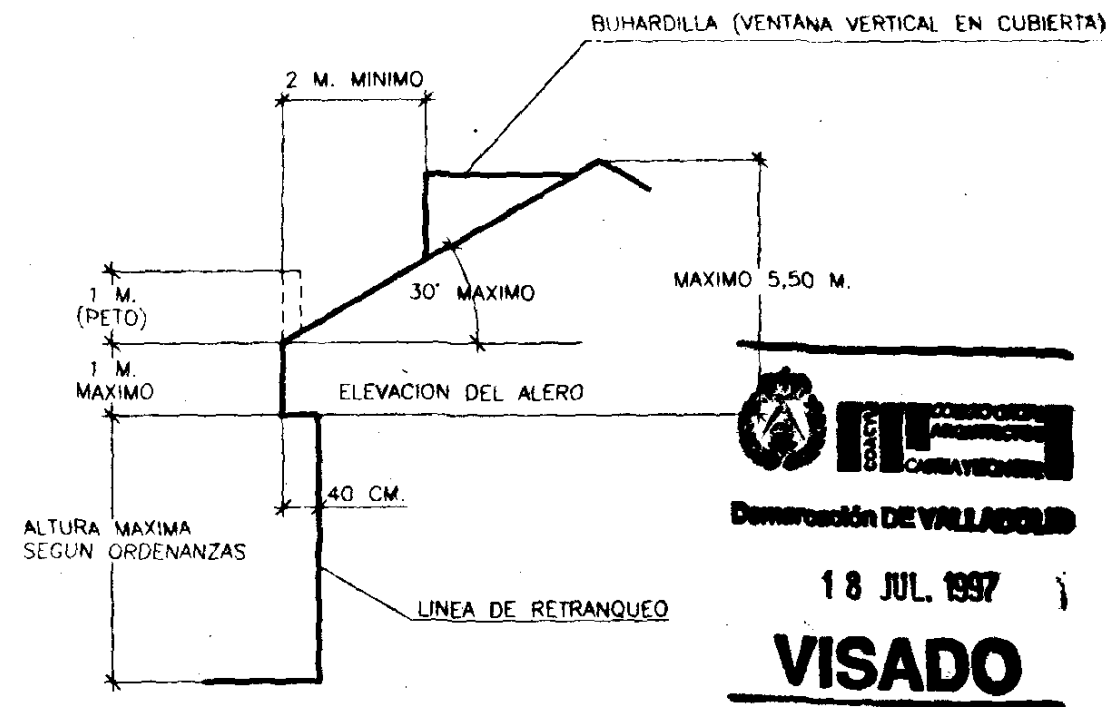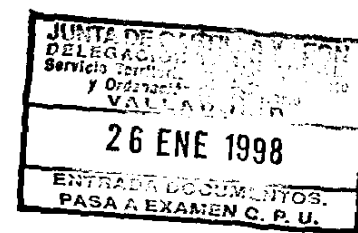

18 JUL. 1997

VISADO

NORMAS PARTICULARES ZONA DOTACIONAL SOCIAL

USO: DOTACIONAL

ALTURA MAXIMA: 7 M.
POR ENCIMA, CUBIERTA INCLINADA A 30° MAXIMO DESDE VUELO Y ELEVACION DE ALERO Y POSIBLE TORREON DE HASTA 6 M. SOBRE LA ALTURA INSCRITO EN CUADRADO DE 4x4 M. MAXIMO

EDIFICABILIDAD MAXIMA: 0,8 M2 SOBRE M2 DE PARCELA

OCUPACION MAXIMA: 70% DE LA SUPERFICIE DE LA PARCELA

RETRANQUEOS MINIMOS DE LINDES: A FRENTE DE CALLE: 0 A OTRAS LINDES: 3 M.

DLIGENCIA: Para hacer constar que el presente documento ha sido aprobado definitivamente por la Comisión Provincial de Urbanismo de Valladolid, en sesión celebrada el 26 FEB. 1998
Valladolid, - 3 JUL. 1998
El Funcionario




ORDENANZA ALTURAS



AYUNTAMIENTO DE VALLADOLID		CALLE ZURBARAN N° 11, T. C. 47.001 VALLADOLID	
SITUACION		LOS ARQUITECTOS: ANTONIO AMERICA ESTEBAN, JUAN CARLOS FERNANDEZ	
PROYECTO		PARCELA N° 128	
ESCALA: 1/500		FECHA: JUNIO 97	
N°: 8		ESTADO: MODIFICADO	
2ª MODIFICACION DEL PLAN PARCIAL DE LA BARCA			

CM 1:500
100
50
25
20
15
10
5
0

: 198
: 1185.0

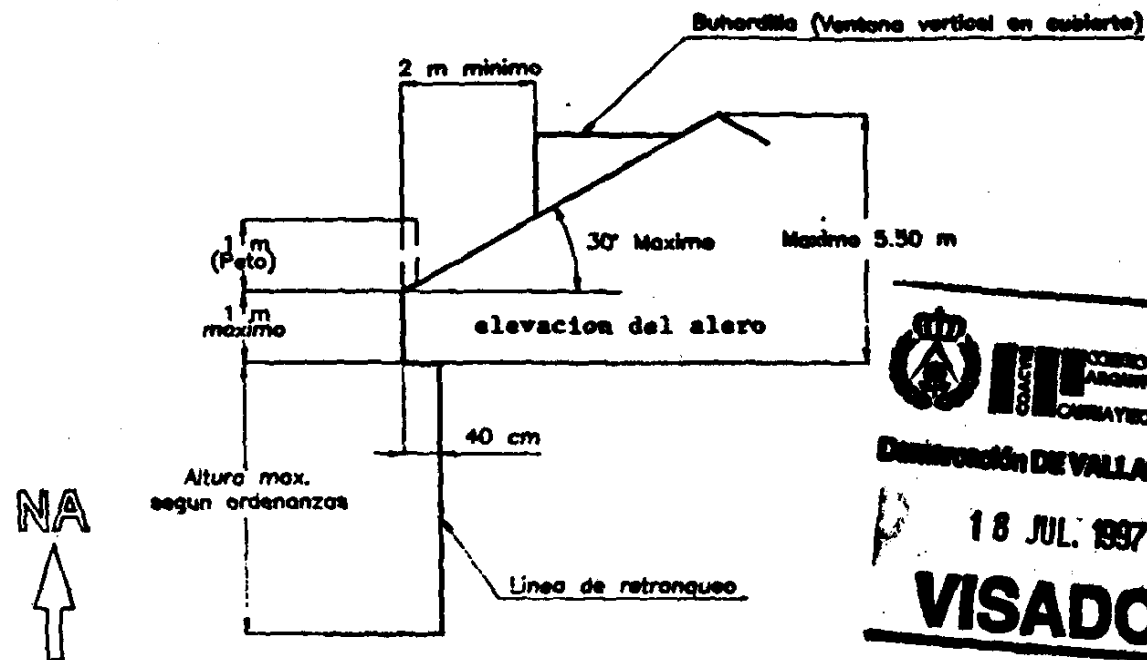

 **COLEGIO** **CONSERVATORIO** **ARGUMENTOS** **ORILLAYENNE**
Dirección DE VALLADOLÍ

18 JUL 1997

VISADO

ORDENANZA ALTURAS

NORMAS PARTICULARES DE LA ZONA DOTACIONAL SOCIAL

Altura máxima: 7 m.

Edificabilidade máxima: 0,8m² sobre m² de parcela.

**Retranqueos mínimos de lindes : a frente a calle :
0 a otros lindes : 3 m.**

DILIGENCIA: Para hacer constar que el presente documento ha sido aprobado definitivamente por la Comisión Provincial de Urbanismo de Valladolid, en sesión celebrada el 26 FEB. 1990
Valladolid, - 3 JUL 1990
El Funcionario,

JUNTA DE CASTILLA Y LEÓN
DELEGACION TERRITORIAL
Servicio Territorial de Medio Ambiente
y Ordenación del Territorio
VALLADOLID

26 ENE 1998

ENTRADA DOCUMENTOS.
PASA A EXAMEN C. P. U.

22 MODIFICACION DEL PLAN PARCIAL DE LA BARCA

PARCELA Nº 198: ESTADO PREVIO

006A



LA SUTCA IL

1

1970

JUAN CONDOM FERNANDEZ

PARCELA N° : 198
SUPERFICIE : 1185,0

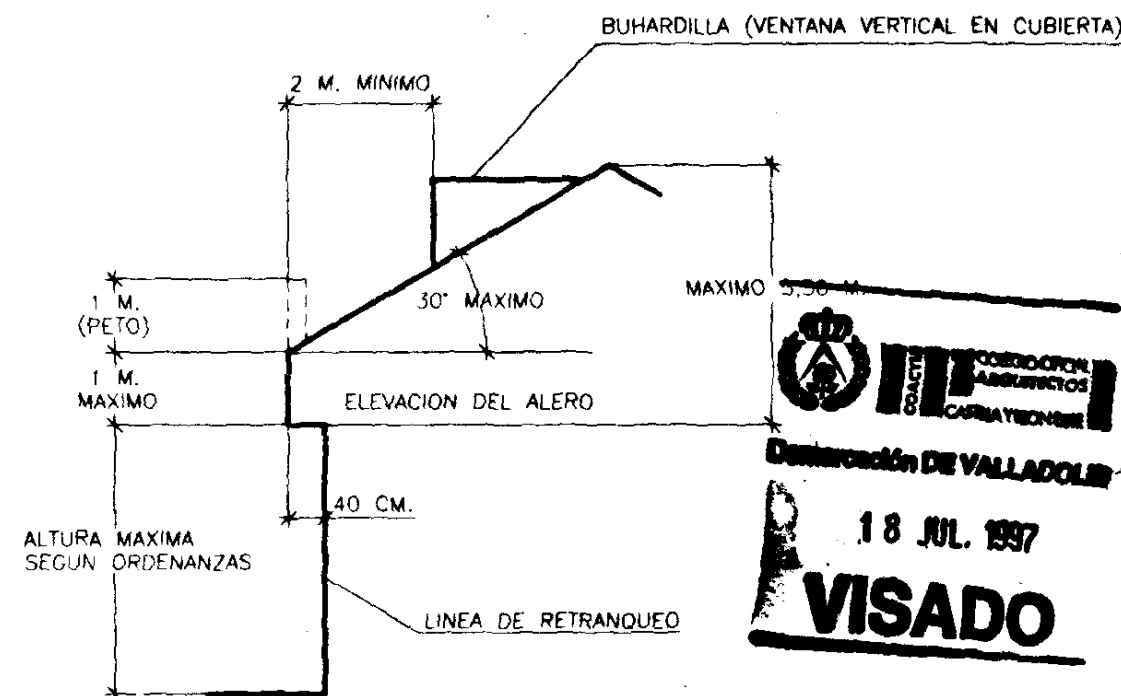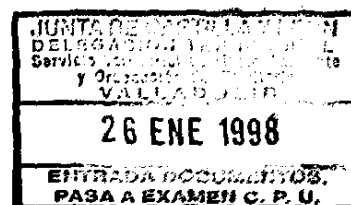

NORMAS PARTICULARES ZONA UNIFAMILIAR AISLADA

USO: VIVIENDA UNIFAMILIAR AISLADA

ALTURA MAXIMA: 6,5 M.
POSIBLE TORREON SOBRE LA ALTURA MAXIMA INSCRITO EN UN CUADRADO DE 6x6 M. MAXIMO, CON 4,30 M. MAS SOBRE DICHA ALTURA MAXIMA, HASTA LA CARA SUPERIOR DEL FORJADO DE SU TECHO

CUBIERTA INCLINADA COMO MAXIMO 30° DESDE VUELO Y ELEVACION DE ALERO, O PETO DE 1 M. DE ALTURA MAXIMA, CONFORME A ORDENANZA GRAFICA

N DE PLANTAS MAXIMO: SEMISOTANO+BAJA+1° + BAJO CUBIERTA (EN ZONA DE TORREON+2°)

OCUPACION MAXIMA EDIFICIOS: 40%

PROYECCION HORIZONTAL MAXIMA DE EDIFICIOS: 50%

RETRANQUEOS MINIMOS DE LAS LINDES: 5 M. A LINDE DE CALLE, 3 M. A RESTO

EDIFICABILIDAD: MAXIMO 0,4 M2/M2

PARCELA MINIMA: 600 M2 DE SUPERFICIE Y 10 ML. DE FRENTE A CALLE

GARAJE O PLAZAS DE APARCAMIENTO: UNO POR CADA 100 M2 CONSTRUIDOS O FRACCION, CON UN MINIMO DE DOS PLAZAS DENTRO DE LA PARCELA

ORDENANZA ALTURAS

DILIGENCIA: Para hacer constar que el presente documento ha sido aprobado definitivamente por la Comisión Provincial de Urbanismo de Valladolid, en sesión celebrada el 26 FEB. 1998
Valladolid, - 3 JUL. 1998
El Funcionario



TIPO DE PLANO:	PROYECTO	2ª MODIFICACION DEL PLAN PARCIAL DE LA BARCA	ARREZANA Y CORRAL S.L.	LOS ARQUITECTOS:
PLANO:	PARCELA N°198: ESTADO MODIFICADO	N°:	10	FECHA:
ESCALA:	1/500	PROYECTO:		ARQUITECTOS:
SITUACION:	PARCELA N°198	PROYECTO:		ARQUITECTOS:
SITUACION:	PARCELA N°198	PROYECTO:		ARQUITECTOS:

```

: 199
: 2048.1

```

Uso: Comercial

Altura máxima y mínima: 3.5 m

Sobre ella, cubierta inclinada a 30° como máximo, a partir del alero, sin elevación del mismo.

Altura total de la edificación: máximo 8 metros.

Ocupación máxima: 60%

Proyección horizontal máxima: 80%

Edificabilidad máxima: ? m²/m²

Edificabilidad mínima: 300 m²

Parcela mínima: 350 m² de superficie y 16 m de frente a calle

Retranqueos: obligatorio a fondo frontal a calle:
2 m como mínimo y máximo a laterales
y fondo: 3 m mínimo.



Antes
segun ordenanzas

2 m minimo

30° Máximo

40 cm

Linea de retranqueo

ORDENANZA ALTURA

Buhardillo (Ventana vertical en cubierta)

COLEGIO DE ARQUITECTOS
DE VALLADOLID

18 JUL. 1967

VISADO

JUNTA DE CASTILLA Y LEÓN
DELEGACIÓN TERRITORIAL
Servicio Territorial de Medio Ambiente
y Ordenación de Territorio
VALLADOLID

26 ENE 1998

ENTRADA DOCUMENTOS.
PASA A EXAMEN C. P. U.

DILIGENCIA: Para hacer constar que el presente documento ha sido aprobado definitivamente por la Comisión Provincial de Urbanismo de Valladolid, en sesión celebrada el 28 FEB. 1990
Valladolid, - 3 JUL. 1990
El Funcionario,



2ª MODIFICACION DEL PLAN PARCIAL DE LA BARCA

PARCELA N.º 199: ESTADO PREVIO

11	FECHA	11/500
11	ESCALA	1/500

SITUATION:

DAVIDSON-CROWN INC. 199
SOCIETY (MILWAUKEE)

LOS ARCHITECTOS:

STOK:
JUAN CARLOS PERAZZINI
JUAN CARLOS PERAZZINI

PARCELA N° : 199
SUPERFICIE : 1024,05

NORMAS PARTICULARES ZONA UNIFAMILIAR AISLADA

USO: VIVIENDA UNIFAMILIAR AISLADA

ALTURA MAXIMA: 6,5 M.
POSIBLE TORREON SOBRE LA ALTURA MAXIMA INSCRITO EN UN CUADRADO DE 6x6 M. MAXIMO, CON 4,30 M. MAS SOBRE DICHA ALTURA MAXIMA, HASTA LA CARA SUPERIOR DEL FORJADO DE SU TECHO

CUBIERTA INCLINADA COMO MAXIMO 30° DESDE VUELO Y ELEVACION DE ALERO, O PETO DE 1 M. DE ALTURA MAXIMA, CONFORME A ORDENANZA GRAFICA

N DE PLANTAS MAXIMO: SEMISOTANO+BAJA+1° + BAJO CUBIERTA (EN ZONA DE TORREON+ 2°)

OCUPACION MAXIMA EDIFICIOS: 40%


PROYECCION HORIZONTAL MAXIMA DE EDIFICIOS: 50%

RETRANQUEOS MINIMOS DE LAS LINDES: 5 M. A LINDE DE CALLE, 3 M. A RESTO

EDIFICABILIDAD: MAXIMO 0,4 M2/M2

PARCELA MINIMA: 600 M2 DE SUPERFICIE Y 10 ML. DE FRENTE A CALLE

GARAJE O PLAZAS DE APARCAMIENTO: UNO POR CADA 100 M2 CONSTRUIDOS O FRACCION, CON UN MINIMO DE DOS PLAZAS DENTRO DE LA PARCELA

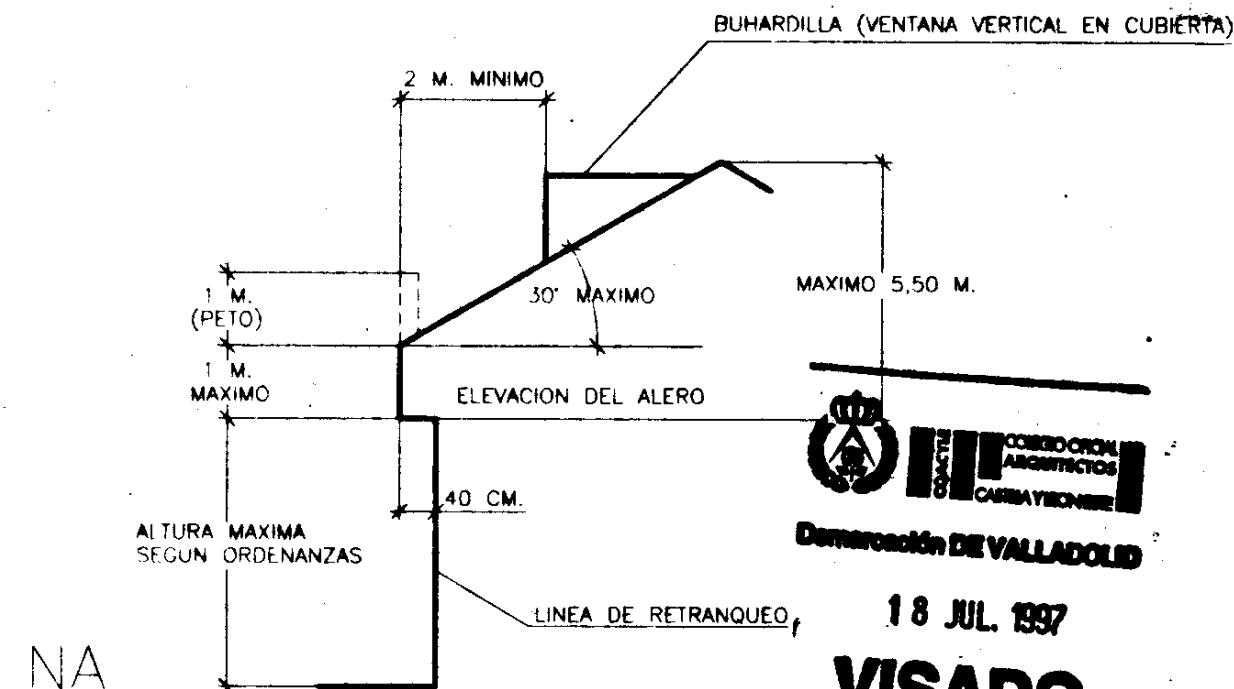

ORDENANZA ALTURAS




Demarcación DE VALLADOLID

18 JUL. 1997

VISADO

JUNTA DE CASTILLA Y LEÓN
DELEGACIÓN TERRITORIAL
Servicio Territorial de Medio Ambiente
y Ordenación del Territorio
VALLADOLID
26 ENE 1998
ENTRADA DOCUMENTOS.
PASA A EXAMEN C. P. U.

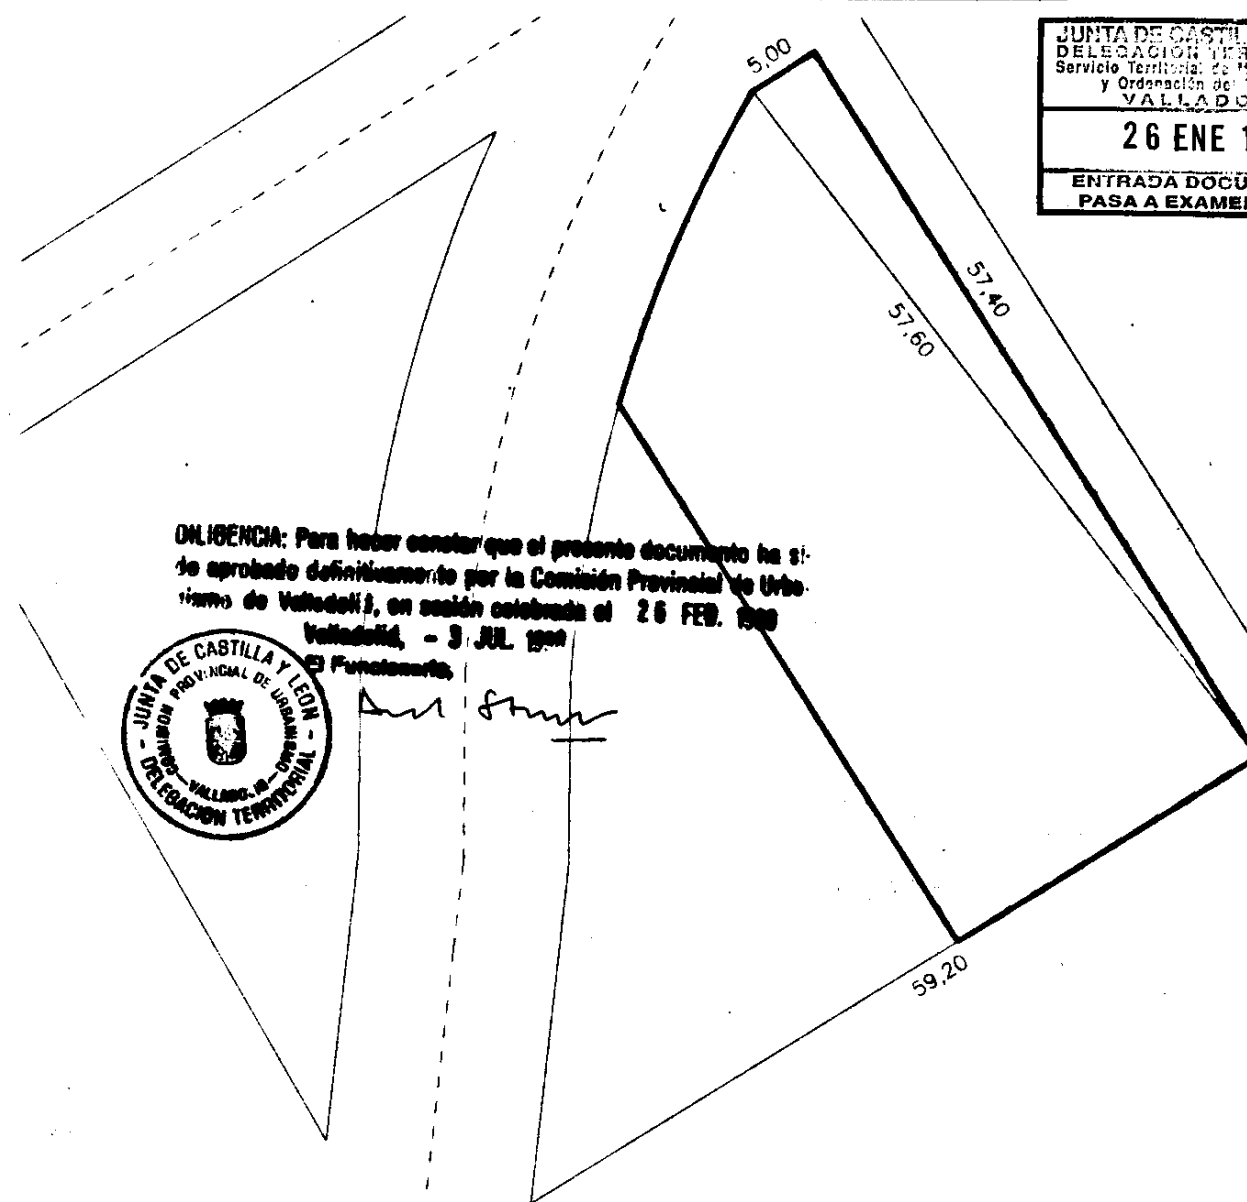

DECLARACIÓN: Para hacer constar que el presente documento ha sido aprobado definitivamente por la Comisión Provincial de Urbanismo de Valladolid, en sesión celebrada el 26 FEB. 1998
Valladolid, - 3 JUL. 1998
El Funcionario



PROYECTO	PARCELA N° 199: ESTADO MODIFICADO
FECHA: JUNIO 97	N°: 12
ESCALA: 1/500	SITUACIÓN: PASO LA BARRA S. L.
PROPIEDAD: CAMINERA ADARZO-GARCIA INE 180 BOCELLA (VALLADOLID)	LOS ARQUITECTOS: ARMANDO AREZOLA ESTEBAN JUAN CORRAL FERRAZ
CALLE ZURBARAN N° 11, 1.º C. 47001 VALLADOLID	

PARCELA N° : 199BIS
SUPERFICIE : 1024,05

NORMAS PARTICULARES ZONA UNIFAMILIAR AISLADA

USO: VIVIENDA UNIFAMILIAR AISLADA

ALTURA MAXIMA: 6,5 M.
POSIBLE TORREON SOBRE LA ALTURA
MAXIMA INSCRITO EN UN CUADRADO DE
6x6 M. MAXIMO, CON 4,30 M. MAS
SOBRE DICHA ALTURA MAXIMA, HASTA LA
CARA SUPERIOR DEL FORJADO DE SU
TECHO

CUBIERTA INCLINADA COMO MAXIMO 30°
DESDE VUELO Y ELEVACION DE ALERO, O
PETO DE 1 M. DE ALTURA MAXIMA,
CONFORME A ORDENANZA GRAFICA

N DE PLANTAS MAXIMO: SEMISOTANO+BAJA+1° +
BAJO CUBIERTA (EN ZONA DE TORREON+
2°)

OCUPACION MAXIMA EDIFICIOS: 40%


PROYECCION HORIZONTAL MAXIMA DE EDIFICIOS: 50%

RETRANQUEOS MINIMOS DE LAS LINDES: 5 M. A LINDE DE
CALLE, 3 M. A RESTO

EDIFICABILIDAD: MAXIMO 0,4 M2/M2


PARCELA MINIMA: 600 M2 DE SUPERFICIE Y 10 ML. DE
FRENTE A CALLE

GARAJE O PLAZAS DE APARCAMIENTO: UNO POR CADA 100 M2
CONSTRUIDOS O FRACCION, CON UN MINIMO
DE DOS PLAZAS DENTRO DE LA PARCELA

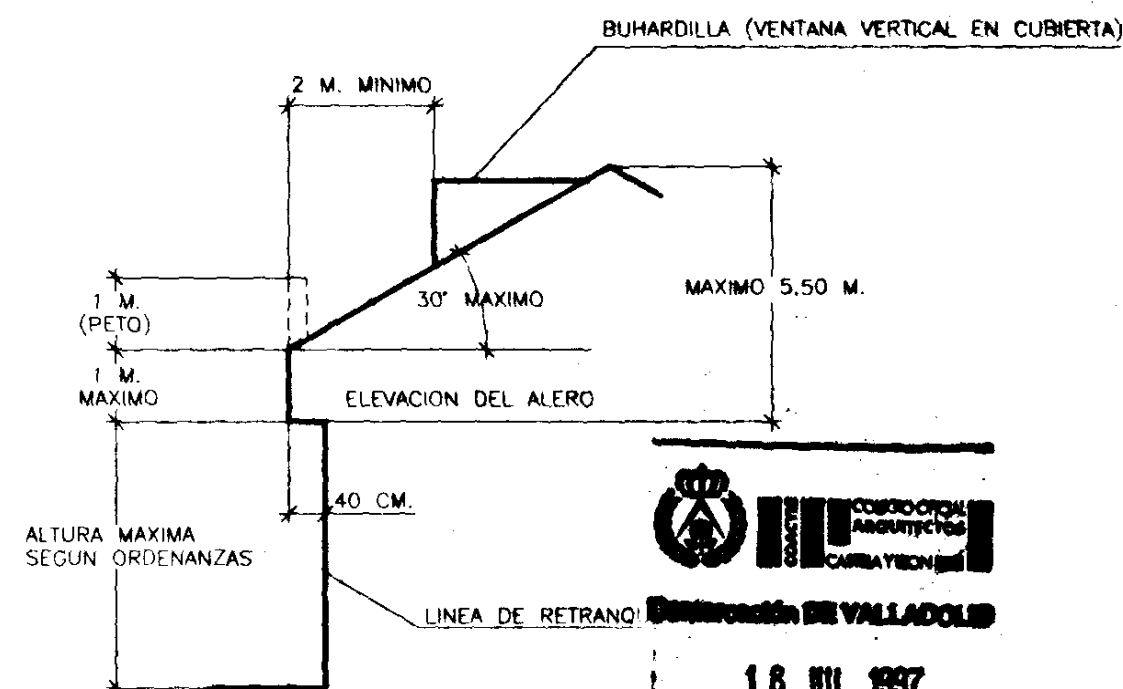

ORDENANZA **VISADO**

18 JUL. 1997

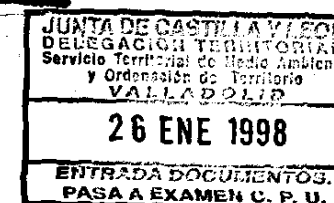

DLIGENCIA: Para hacer constar que el presente documento ha si-
do aprobado definitivamente por la Comisión Provincial de Urban-
ismo de Valladolid, en sesión celebrada el 28 FEB. 1998
Valladolid, - 3 JUL. 1998
El Fundador,



MODIFICACION DEL PLAN PARCIAL DE LA BARCA

PARCELA N° 199BIS: ESTADO MODIFICADO